
0400928020903000



ΕΦΗΜΕΡΙΣ ΤΗΣ ΚΥΒΕΡΝΗΣΕΩΣ

ΤΗΣ ΕΛΛΗΝΙΚΗΣ ΔΗΜΟΚΡΑΤΙΑΣ

ΤΕΥΧΟΣ ΤΕΤΑΡΤΟ **Αρ. Φύλλου 928**

2 Σεπτεμβρίου 2003

ΠΕΡΙΕΧΟΜΕΝΑ

ΑΠΟΦΑΣΕΙΣ

ΑΠΟΦΑΣΕΙΣ

Αριθ. 1068472/6031/Β0010 (1)

Καθορισμός ορίων αιγιαλού και παλαιού αιγιαλού στη θέση Οικισμού Νυφίδας (μπροστά από το Δημόσιο Κτήμα Β.Κ.106), Δήμου Πολιχνίτου, νήσου Λέσβου, Νομού Λέσβου.

Ο ΥΦΥΠΟΥΡΓΟΣ ΟΙΚΟΝΟΜΙΑΣ ΚΑΙ ΟΙΚΟΝΟΜΙΚΩΝ

Έχοντας υπόψη:

1. Τις διατάξεις της παρ.2 του άρθρου 34 του Ν.2971/2001 (ΦΕΚ 285/τ.Α΄/19.12.2001) «Περί αιγιαλού και παραλίας» σύμφωνα με τις οποίες οι εκκρεμείς υποθέσεις που αφορούν τον καθορισμό αιγιαλού και παραλίας εξακολουθούν να διέπονται από τις ισχύουσες μέχρι την έναρξη ισχύος του νόμου αυτού διατάξεις.

2. Την 252/2002/26.3.2002 Γνωμοδότηση του Νομικού Συμβουλίου του Κράτους, που έγινε αποδεκτή από τον Υφυπουργό Οικονομίας & Οικονομικών, την 28.3.2002.

3. Τις διατάξεις του Ν. 3200/55 «περί διοικητικής αποκέντρωσης» όπως αυτές τροποποιήθηκαν και ισχύουν σήμερα με τα Ν.Δ. 532/70, Β.Δ. 704/70, Β.Δ. 705/1970, Β.Δ. 192/72, Π.Δ. 71/84, Π.Δ. 347/86, Ν. 2026/92 και Π.Δ. 97/93.

4. Τις διατάξεις του Α.Ν. 2344/1940 «περί αιγιαλού και παραλίας», όπως έχουν τροποποιηθεί και συμπληρωθεί μεταγενέστερα.

5. Τις διατάξεις του Ν.Δ. 439/70 «περί συμπληρώσεως των διατάξεων περί αιγιαλού».

6. Τις διατάξεις του άρθρου 20 Ν. 719/77 «περί του τρόπου σύνταξης τοπογραφικών και υψομετρικών διαγραμμάτων από ιδιώτες μηχανικούς κ.λπ.».

7. Τις διατάξεις του άρθρου 3 του Ν. 2971/2001 «περί συγκρότησης της επιτροπής καθορισμού ορίων αιγιαλού και παραλίας».

8. Τις διατάξεις του άρθρου 19 παράγρ.5 του Ν. 2344/1995, του άρθρου 52 παρ.6 του Ν. 2218/1994, του άρθρου 4 παρ.7 του Ν. 2240/1994, δυνάμει των οποίων αρμοδιότητες του Υπουργείου Οικονομικών που είχαν μεταβιβασθεί στους Νομάρχες, ανήκουν στον Περιφερειακό Δ/ντή, σε συνδυασμό με αυτές του άρθρου 14 παρ.2 του Ν. 2399/1996 με τις οποίες προβλέπεται η κατάργηση των θέσεων των Περ/κών Δ/ντών, οι αρμοδιότητες πλέον του οποίου περιήλθαν στο Γενικό Γραμματέα της Περιφέρειας και ασκούνται από τον Αναπληρωτή Περιφερειακό Δ/ντή.

9. Τις διατάξεις του τέταρτου εδαφίου της παρ.2 του άρθρου 1 και της παραγρ.6 του ίδιου άρθρου του Ν. 2503/97 «Διοίκηση, οργάνωση, στελέχωση της Περιφέρειας, ρύθμιση θεμάτων για την τοπική αυτοδιοίκηση και άλλες διατάξεις» (ΦΕΚ 107/Α), σύμφωνα με τις οποίες οι Περιφερειακές Υπηρεσίες του Υπουργείου Οικονομικών, που συγκροτούσαν την Περιφερειακή Διοίκηση του Νομού ή Νομαρχίας, δεν υπήχθησαν στην ενιαία οργανική μονάδα της Περιφέρειας, ούτε καταργήθηκαν, αλλά αποτελούν από 1.9.1997 Υπηρεσίες του Υπουργείου Οικονομικών.

10. Το 28979/31.7.1997 έγγραφο της Δ/νσης Διοίκησης του Υπουργείου Εσωτερικών, Δημ. Διοίκησης και Αποκέντρωσης, σύμφωνα με το οποίο οι αρμοδιότητες του Γενικού Γραμματέα της Περιφέρειας σε θέματα Υπηρεσιών του Υπουργείου Οικονομικών, μεταφέρονται από 1.9.1997 στον Υπουργό Οικονομικών.

11. Την 1065956/863/Α0006/15.7.2003 (ΦΕΚ 985/τ.Β΄/16.7.2003) κοινή απόφαση του Πρωθυπουργού και Υπουργού Οικονομίας & Οικονομικών, «περί ανάθεσης αρμοδιοτήτων του Υπουργού Οικονομίας & Οικονομικών στους Υφυπουργούς».

12. Την 1115093/1378/Α0006/17.12.2001 (ΦΕΚ 1720/τ.Β΄/21.12.2001) απόφαση του Υφυπουργού Οικονομικών, «περί μεταβίβασης αρμοδιοτήτων του Υφυπουργού Οικονομικών στους Γεν. Γραμματέα, Γεν. Δ/ντές κ.λπ. του Υπουργείου Οικονομικών», καθώς και την 1041136/468/Α0006/8.5.2002 απόφαση του Υφυπουργού Οικονομίας και Οικονομικών, με την οποία τροποποιείται και συμπληρώνεται η προηγούμενη απόφαση.

13. Την από 17.1.2003 Έκθεση της κατά το άρθρο 3 του Ν. 2971/19.12.2001 αρμόδιας Επιτροπής καθορισμού ο-

ρίων αιγιαλού και παραλίας στη θέση Οικισμού Νυφίδας (μπροστά από το Δημόσιο Κτήμα Β.Κ.106), Δήμου Πολιχνίτου, νήσου Λέσβου, Νομού Λέσβου.

14. Το από Μάρτιο 1997 τοπογραφικό υψομετρικό διάγραμμα με κλίμακα 1:1000 αποτελούμενο από δύο (2) πινακίδες που συντάχθηκε από τον Χαράλαμπο Κρικλάνη, Τοπογράφο Μηχανικό. Ελέγχθηκε για την ακρίβεια της αποτύπωσης στις 11.7.1997 από την Ελένη Μητρίτσα, Τοπογράφο Μηχανικό της Κτηματικής Υπηρεσίας Λέσβου και θεωρήθηκε από τον Νικόλαο Θεοδοσιάδη, Αρχιτέκτονα Μηχανικό, νόμιμο αναπληρωτή του Προϊσταμένου της Τ.Υ.Δ.Κ. Λέσβου, τούτου κωλυομένου, την ίδια μέρα.

15. Την σύμφωνη γνώμη του Γενικού Επιτελείου Ναυτικού που διατυπώθηκε στο Φ.544.5/507/03/Σχ.653/ 9.6.2003 έγγραφό του, αποφασίζουμε:

Επικυρώνουμε την από 17.1.2003 Έκθεση της κατά το άρθρο 3 του Ν. 2971/19.12.2001 (ΦΕΚ 285/τ.Α΄/ 19.12.2001) «περί αιγιαλού και παραλίας» αρμόδιας Επιτροπής καθορισμού ορίων αιγιαλού και παραλίας στη θέση Οικισμού Νυφίδας (μπροστά από το Δημόσιο Κτήμα Β.Κ. 106), Δήμου Πολιχνίτου, νήσου Λέσβου, Νομού Λέσβου, καθώς επίσης και το από Μάρτιο 1997 τοπογραφικό υψομετρικό διάγραμμα σε κλίμακα 1:1000 αποτελούμενο από δύο (2) πινακίδες που συντάχθηκε από τον Χαράλαμπο Κρικλάνη, Τοπογράφο Μηχανικό. Ελέγχθηκε για την ακρίβεια της αποτύπωσης στις 11.7.1997 από την Ελένη Μητρίτσα, Τοπογράφο Μηχανικό της Κτηματικής Υπηρεσίας Λέσβου και θεωρήθηκε από τον Νικόλαο Θεοδοσιάδη, Αρχιτέκτονα Μηχανικό νόμιμο αναπληρωτή του Προϊσταμένου της Τ.Υ.Δ.Κ. Περιφέρειας Βορείου Αιγαίου, την ίδια μέρα, όπως ορίζουν οι διατάξεις του άρθρου 20 του Ν. 719/1977.

Στο τοπογραφικό αυτό διάγραμμα, καθορίσθηκε από την αρμόδια Επιτροπή, όπως πιο πάνω αναφέρεται:

α) Την οριογραμμή του αιγιαλού με κόκκινη συνεχή πολυγωνική γραμμή με στοιχεία 1, 2, 3, έως και 11.

β) Δεν καθορίζεται οριογραμμή παραλίας επειδή εξυπηρετούνται οι σκοποί που αναφέρονται στο άρθρο 7 του Α.Ν.2344/40 και τυγχάνει εφαρμογής η 571/2000 γνωμοδότηση του Ν.Σ.Κ.

γ) Η οριογραμμή του παλαιού αιγιαλού με μπλε συνεχή πολυγωνική γραμμή, σε δύο τμήματα, με κορυφές 1'', 2'', 3'' .... ως 5'' και 6'', 7'', 8'', 9'', ... ως 17''.

Ο καθορισμός του αιγιαλού γίνεται με πρώτη φορά στην περιοχή αυτή.

Η παρούσα απόφαση μαζί με την έκθεση της Επιτροπής και το τοπογραφικό διάγραμμα να δημοσιευτούν στην Εφημερίδα της Κυβερνήσεως.

Αθήνα, 30 Ιουλίου 2003

Με εντολή Υφυπουργού
Ο Γενικός Διευθυντής
Δημ. Περιουσίας και Εθνικών Κληρ/των
ΣΠ. Ι. ΣΤΑΘΗΣ

ΕΚΘΕΣΗ

Επιτροπής καθορισμού αιγιαλού και παραλίας για τον καθορισμό των ορίων του αιγιαλού και της παραλίας, στη θέση Οικισμού Νυφίδας (μπροστά από το Δημόσιο Κτήμα Β.Κ. 106), Δήμου Πολιχνίτου, νήσου Λέσβου, Νομού Λέσβου. Ενδιαφερόμενη η Διεύθυνση Πολεοδομίας και Περ. Νομαρχιακής Αυτοδιοίκησης Λέσβου.

Στην Μυτιλήνη την 17.1.2003, η Επιτροπή καθορισμού αιγιαλού και παραλίας που αποτελείται από τους:

α) Σπυρίδωνα Καρδακάρη, ΠΕ/Α Εφοριακών. Προϊστάμενο της Κτηματικής Υπηρεσίας Λέσβου, ως Πρόεδρο,

β) Ελένη Μητρίτσα, ΠΕ/Α Μηχανικών, Τοπογράφο Μηχανικό, υπάλληλο Κτηματικής Υπηρεσίας Λέσβου, ως μέλος,

γ) Αντώνιο Ξωχέλη, Πλωτάρχη Λ.Σ., νόμιμο αναπληρωτή του Λιμενάρχη Μυτιλήνης, τούτου κωλυομένου, ως μέλος,

δ) Παρασκευά Βασιλέλλη, νόμιμο αναπληρωτή του Διευθυντή της Διεύθυνσης Πολεοδομίας της Νομαρχιακής Αυτοδιοίκησης, τούτου κωλυομένου, ως μέλος,

ε) Ευστράτιο Δουλδούρη, Διευθυντή Χωροταξίας και Περιβάλλοντος της Γενικής Γραμματείας της Περιφέρειας Β. Αιγαίου, ως μέλος,

και γραμματέα τον Γεώργιο Καραγιάννη, ΠΕ/Α Μηχανικών, υπάλληλο της Κτηματικής Υπηρεσίας Λέσβου, σύμφωνα με το άρθρο 3 του Ν. 2971/19.12.2001 (ΦΕΚ 285/ 19.12.2001 τ.Α΄), που συγκροτήθηκε με την με Α.Π. 594/ 20.3.2002 Απόφαση της Οικονομικής Επιθεώρησης Βορείου Αιγαίου, αφού συγκλήθηκε με την 60/13.1.2003 πρόσκληση του Προέδρου της, μετέβη επί τόπου στην προαναφερόμενη περιοχή την 17.1.2003 Η Επιτροπή λαμβάνοντας υπόψη:

1) Το με Α.Π. 2157/4.4.1997 έγγραφο της Διεύθυνσης Πολεοδομίας και Περ. Νομαρχιακής Αυτοδιοίκησης Λέσβου, με το οποίο ζητείται ο καθορισμός το πρώτον των ορίων του αιγιαλού και της παραλίας στην εν λόγω περιοχή.

2) Το τοπογραφικό διάγραμμα του Χαραλάμπου Κρικλάνη, Τοπογράφου Μηχανικού. κλίμακας 1:1000, σε δύο (2) πινακίδες, που συντάχθηκε τον Μάρτιο 1997, ελέγχθηκε την 11.7.1997 για την ακρίβεια της αποτύπωσης από την Ελένη Μητρίτσα, ΠΕ/Α Μηχανικών, Τοπογράφο Μηχανικό, υπάλληλο της Κτηματικής Υπηρεσίας Λέσβου και θεωρήθηκε από τον Νικόλαο Θεοδοσιάδη, Αρχιτέκτονα Μηχανικό, νόμιμο αναπληρωτή του Προϊστάμενου της Τ.Υ.Δ.Κ. Λέσβου, τούτου κωλυομένου, την ίδια μέρα.

3) Την από 9.9.1997 Έκθεση της κατά Νόμον αρμόδιας Επιτροπής Καθορισμού οριογραμμών αιγιαλού και παραλίας στην ως άνω περιοχή

4) Το με Α.Π. Φ.544.5/132/99/Σχ.220/15.2.1999 έγγραφο του Γενικού Επιτελείου Ναυτικού.

5) Την από 2.1.2003 Τεχνική Έκθεση της Ελένης Μητρίτσα, Τοπογράφου Μηχανικού, υπάλληλου Κτηματικής Υπηρεσίας Λέσβου που συνοδεύει την εφαρμογή τίτλων στην περίπτωση του υπό καθορισμό παλαιού αιγιαλού στη Νυφίδα Δήμου Πολιχνίτου

6) Τις διατάξεις του Α.Ν.2344/40, όπως αυτός τροποποιήθηκε και συμπληρώθηκε και τις διατάξεις του Ν. 1337/83 και τις σχετικές προς τούτον Δ.3474/970/ΠΟΛ. 105/29.7.1983 και Ν. 505/253/ΠΟΛ.69/30.3.1984 διαταγές του Υπ. Οικονομικών.

7) Την από την επί τόπου μετάβαση στην παραπάνω περιοχή, σχηματισθείσα αντίληψη περί του πλάτους της βρεχόμενης ζώνης της ξηράς και των λοιπών συναφών στοιχείων, ήτοι:

Ι. Ότι η ακτή είναι ομαλή, αμμώδης, χωρίς υψομετρική διαφορά.

ΙΙ. Ότι οι άνεμοι που επηρεάζουν είναι βόρειοι, δυτικοί, βορειοδυτικοί, των οποίων η ένταση μπορεί να φτάσει τα 6-7 μποφόρ και το ύψος των κυμάτων τα 1,5-2 μέτρα, καθορίζει:

Επί του παραπάνω τοπογραφικού διαγράμματος:

1. Με κόκκινη συνεχή πολυγωνική γραμμή, την οριογραμμή του αιγιαλού, με κορυφές 1, 2, 3,...έως και 11.

2. Το σημείο 1 της οριογραμμής του αιγιαλού ταυτίζεται με το σημείο 56 του όμορου καθορισμένου αιγιαλού (υπ' αριθμ. 1049407/4472/Β0010/13.6.2001 Απόφαση Υπουργού Οικονομικών, ΦΕΚ 529/6.7.2001 τ.Δ΄).

3. Δεν καθορίζεται οριογραμμή παραλίας επειδή εξυπηρετούνται οι σκοποί που αναφέρονται στο άρθρο 7 του Α.Ν.2344/40 και τυγχάνει εφαρμογής η 571/2000 γνωμοδότηση του Ν.Σ.Κ..

4. Με μπλε συνεχή πολυγωνική γραμμή, την οριογραμμή του παλαιού αιγιαλού, σε δύο τμήματα, με κορυφές 1΄΄, 2΄΄, 3΄΄... ως 5΄΄ και6΄΄, 7΄΄, 8΄΄...ως 17΄΄.

5. Η εξάρτηση έγινε από το κρατικό τριγωνομετρικό δίκτυο.

Η Επιτροπή

Ο Πρόεδρος	Τα Μέλη
ΣΠΥΡΙΔΩΝ ΚΑΡΔΑΚΑΡΗΣ	ΕΛΕΝΗ ΜΗΤΡΙΤΣΑ
	ΑΝΤΩΝΙΟΣ ΞΩΧΕΛΗΣ
	ΠΑΡΑΣΚΕΥΑΣ ΒΑΣΙΛΕΛΛΗΣ
	ΕΥΣΤΡΑΤΙΟΣ ΔΟΥΛΔΟΥΡΗΣ

ΠΙΝΑΚΙΔΑ 1η

683.2-327.8 / 1

ΝΟΜΑΡΧΙΑΚΗ ΑΥΤΟΔΙΟΙΚΗΣΗ ΛΕΣΒΟΥ
ΔΙΕΥΘΥΝΣΗ ΠΟΛΕΟΔΟΜΙΑΣ ΚΑΙ ΠΕΡΙΒΑΛΛΟΝΤΟΣ

ΤΟΠΟΓΡΑΦΙΚΟ ΔΙΑΓΡΑΜΜΑ

ΚΛΙΜΑΚΑ 1:1000

ΑΡ. ΦΥΛΛΟΥ 683.2-327.8 / 1

ΝΟΜΟΣ ΛΕΣΒΟΥ — ΔΗΜΟΣ ΠΟΛΙΧΝΙΤΟΥ

ΟΙΚΙΣΜΟΣ ΝΥΦΙΔΑΣ

ΔΙΑΓΡΑΜΜΑ ΣΥΝΔΕΣΗΣ ΦΥΛΛΩΝ

682.4-328.4	683.2-328.4	684.0-328.4
682.4-327.8	683.2-327.8	684.0-327.8
682.4-327.2	683.2-327.2	684.0-327.2


ΕΓΣΑ 87 (ΕΛΛΗΝΙΚΟ ΓΕΩΔΑΙΤΙΚΟ ΣΥΣΤΗΜΑ ΑΝΑΦΟΡΑΣ)
ΕΛΛΕΙΨΟΕΙΔΕΣ GRS 80 a=6378137 φ=1/298.2572236

ΕΓΚΑΡΣΙΑ ΜΕΡΚΑΤΟΡΙΚΗ ΠΡΟΒΟΛΗ
ΚΕΝΤΡΙΚΟΣ ΜΕΣΗΜΒΡΙΝΟΣ 24° K=0.9996
ΣΤΟ ΜΕΣΗΜΒΡΙΝΟ ΑΝΑΦΟΡΑΣ ΤΟ X=500.000
ΠΛΑΤΟΣ ΑΝΑΦΟΡΑΣ 0° 00' 00"

ΣΥΝΘΕΣΗ		
ΘΕΜΑ	ΕΤΟΣ	ΦΟΡΕΑΣ
ΕΠΙΓΕΙΕΣ ΜΕΤΡΗΣΕΙΣ	1996	

ΜΑΡΤΙΟΣ 1997
Ο ΣΥΝΤΑΞΑΣ ΜΗΧΑΝΙΚΟΣ

ΧΑΡΑΛΑΜΠΟΣ Ε. ΚΡΙΚΛΑΝΗΣ
ΑΓΡΟΝΟΜΟΣ ΤΟΠΟΓΡΑΦΟΣ ΜΗΧΑΝΙΚΟΣ ΕΜΠ
ΜΕΛΟΣ ΤΕΕ Α.Μ. 42041
ΚΟΝΤΟΠΟΥΛΟΥ 5 ΜΥΤΙΛΗΝΗ (0251) 20 042
ΑΦΜ 029190056 ΔΟΥ ΜΥΤΙΛΗΝΗΣ

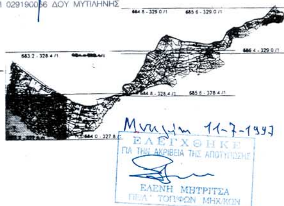

Μυτιλήνη 11-7-1997
ΕΛΕΓΧΘΗΚΕ
ΓΙΑ ΤΗΝ ΑΚΡΙΒΕΙΑ ΤΗΣ ΑΠΟΤΥΠΩΣΗΣ
ΕΛΕΝΗ ΜΗΤΡΙΤΣΑ
ΠΕ/Α' ΤΟΠ/ΦΩΝ ΜΗΧ/ΚΩΝ



ΥΠΟΜΝΗΜΑ ΕΠΙΤΡΟΠΗΣ

1. Το παρόν υπόμνημα συνοδεύει την από 17/1/2003 Έκθεση της Επιτροπής καθορισμού αιγιαλού και παραλίας στη θέση Οικισμού Νυφίδας (μπροστά από το Δημόσιο Κτήμα Β.Κ. 106), Δήμου Πολιχνίτου, νήσου Λέσβου, Νομού Λέσβου.
2. Το τοπογραφικό διάγραμμα είναι κλίμακας 1:1000, και αποτελείται από δύο (2) πινακίδες.
3. Η οριογραμμή του αιγιαλού καθορίζεται με κόκκινη συνεχή πολυγωνική γραμμή, με κορυφές 1, 2, 3,...ως 11.
4. Το σημείο 1 της οριογραμμής του αιγιαλού ταυτίζεται με το σημείο 56 του όμορου καθορισμένου αιγιαλού (υπ' αριθμ.1049407/4472/Β0010/13-6-2001 Απόφαση Υπουργού Οικονομικών, ΦΕΚ529/6-7-2001 τ.Δ').
5. Δεν καθορίζεται οριογραμμή παραλίας επειδή εξυπηρετούνται οι σκοποί που αναφέρονται στο άρθρο 7 του Α.Ν.2344/40 και τυγχάνει εφαρμογής η υπ' αριθμ. 571/2000 γνωμοδότηση του Ν.Σ.Κ.
6. Με μπλε συνεχή πολυγωνική γραμμή, την οριογραμμή του παλαιού αιγιαλού, σε δύο τμήματα, με κορυφές 1'', 2'', 3''... ως 5'' και 6'', 7'', 8'' ...ως 17''.
7. Η εξάρτηση έγινε από το κρατικό τριγωνομετρικό δίκτυο.
8. Ο καθορισμός του αιγιαλού και της παραλίας γίνεται για πρώτη φορά.

Μυτιλήνη 17-1-2003

Η ΕΠΙΤΡΟΠΗ

Ο ΠΡΟΕΔΡΟΣ
ΣΠΥΡΙΔΩΝ ΚΑΡΔΑΚΑΡΗΣ
ΠΕ/Α ΕΦΟΡΙΑΚΩΝ

ΤΑ ΜΕΛΗ
1. ΕΛΕΝΗ ΜΗΤΡΙΤΣΑ
ΠΕ/Α ΜΗΧΑΝΙΚΩΝ
2. ΑΝΤΩΝΙΟΣ ΞΩΧΕΛΗΣ
ΠΛΩΤΑΡΧΗΣ Λ.Σ.
3. ΠΑΡΑΣΚΕΥΑΣ ΒΑΣΙΛΕΛΛΗΣ
ΠΕ/Α ΜΗΧΑΝΙΚΩΝ
4. ΕΥΣΤΡΑΤΙΟΣ ΔΟΥΛΛΟΥΡΗΣ
ΠΕ/Α ΜΗΧΑΝΙΚΩΝ

ΠΙΝΑΚΑΣ ΣΥΝΤΕΤΑΓΜΕΝΩΝ ΟΡΙΟΓΡΑΜΜΗΣ ΑΙΓΙΑΛΟΥ


Α/Α	Χ	Υ
1.	684006.30	4328371.40
2.	683940.21	4328403.30
3.	683850.31	4328462.11
4.	683712.12	4328554.03
5.	683649.06	4328584.42
6.	683550.11	4328656.64
7.	683510.50	4328695.31
8.	683447.08	4328740.45
9.	683390.20	4328785.83
10.	683338.44	4328843.22
11.	683287.51	4328885.12

ΠΙΝΑΚΑΣ ΣΥΝΤΕΤΑΓΜΕΝΩΝ ΟΡΙΟΓΡΑΜΜΩΝ ΠΑΛΑΙΟΥ ΑΙΓΙΑΛΟΥ

Α/Α	Χ	Υ
1''.	683928.11	4328409.13
2''.	683929.46	4328388..08
3''.	683906.12	4328392.67
4''.	683906.56	4328415.33
5''.	683912.32	4328421.20

6''.	683819.30	4328481.86
7''.	683782.55	4328442.32
8''.	683712.40	4328483.51
9''.	683715.50	4328407.10
10''.	683718.32	4328381.55
11''.	683768.20	4328357.11
12''.	683801.58	4328358.83
13''.	683838.40	4328387.70
14''.	683845.20	4328400.10
15''.	683848.52	4328422.36
16''.	683821.10	4328440.62
17''.	683841.20	4328469.73

ΕΘΝΙΚΟ ΤΥΠΟΓΡΑΦΕΙΟ
Για τεχνικούς λόγους στο σχεδιάγραμμα έγινε σμίκρυνση κατά ποσοστό 33 %

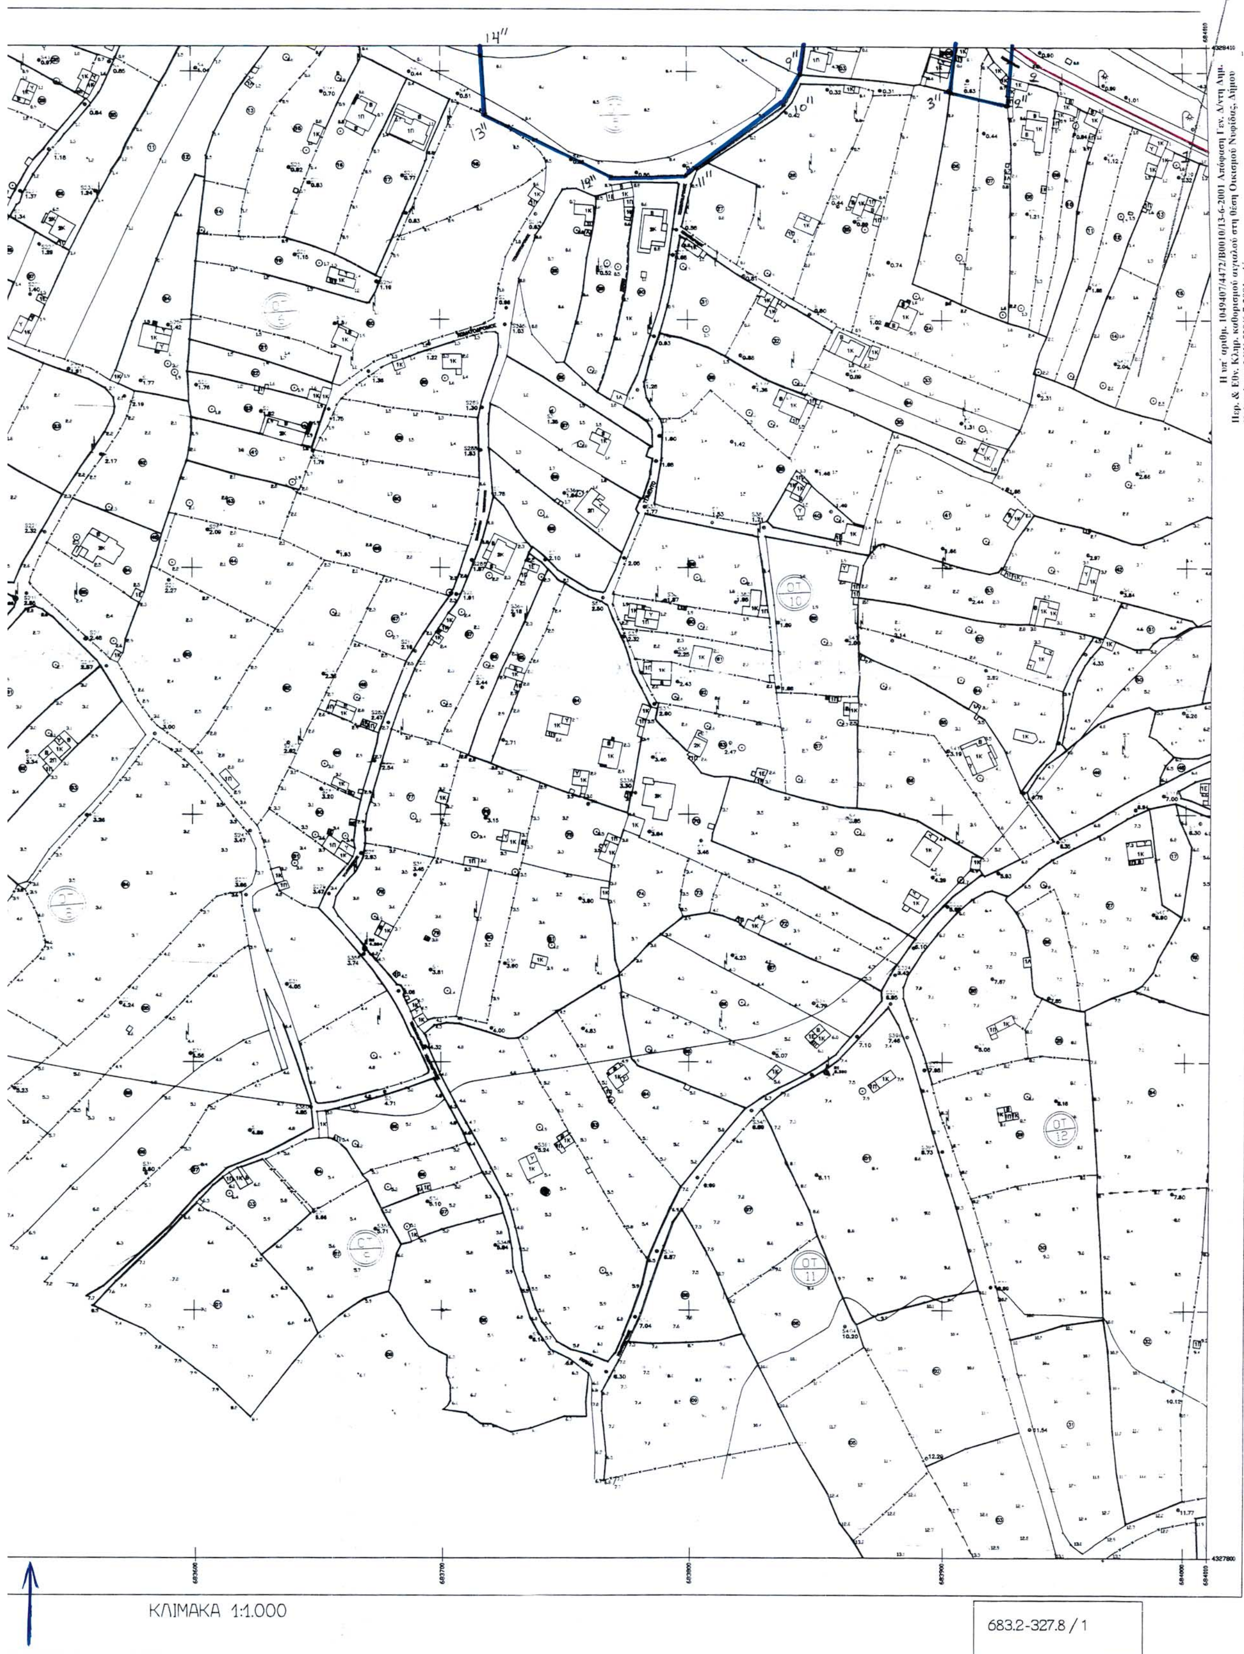
Η υπ' αριθμ. 1049407/4472/Β0010/13-6-2001 Απόφαση Γεν. Δ/ντη Δημ.
Περ. & Εθν. Κληρ. καθορισμού αιγιαλού στη θέση Οικισμού Νυφίδας, Δήμου
Πολιχνίτου, ΦΕΚ 529/6-7-2001 τ.Δ'.
ΚΛΙΜΑΚΑ 1:1.000
683.2-327.8 / 1

ΠΙΝΑΚΙΔΑ 9η

683.2-328.4 /1

ΝΟΜΑΡΧΙΑΚΗ ΑΥΤΟΔΙΟΙΚΗΣΗ ΛΕΣΒΟΥ
ΔΙΕΥΘΥΝΣΗ ΠΟΛΕΟΔΟΜΙΑΣ ΚΑΙ ΠΕΡΙΒΑΛΛΟΝΤΟΣ

ΤΟΠΟΓΡΑΦΙΚΟ ΔΙΑΓΡΑΜΜΑ

ΚΛΙΜΑΚΑ 1:1000

ΑΡ. ΦΥΛΛΟΥ 683.2-328.4 /1

ΝΟΜΟΣ ΛΕΣΒΟΥ
ΔΗΜΟΣ ΠΟΛΙΧΝΙΤΟΥ

ΟΙΚΙΣΜΟΣ ΝΥΦΙΔΑΣ

ΔΙΑΓΡΑΜΜΑ ΣΥΝΔΕΣΗΣ ΦΥΛΛΩΝ


682.4-329.0	683.2-329.0	684.0-329.0
682.4-328.4	683.2-328.4	684.0-328.4
682.4-327.8	683.2-327.8	684.0-327.8

ΕΓΣΑ 87 (ΕΛΛΗΝΙΚΟ ΓΕΩΔ. ΣΥΣΤΗΜΑ ΑΝΑΦΟΡΑΣ)
ΕΛΛΕΙΨΟΕΙΔΕΣ GRS 80 α=6378137 φ=1/298.2572236

ΕΓΚΑΡΣΙΑ ΜΕΡΚΑΤΟΡΙΚΗ ΠΡΟΒΟΛΗ
ΚΕΝΤΡΙΚΟΣ ΜΕΣΗΜΒΡΙΝΟΣ 24° Κ=0.9996
ΣΤΟ ΜΕΣΗΜΒΡΙΝΟ ΑΝΑΦΟΡΑΣ ΤΟ Χ=500.000
ΠΛΑΤΟΣ ΑΝΑΦΟΡΑΣ 0° 00' 00"

ΣΥΝΘΕΣΗ		
ΘΕΜΑ	ΕΤΟΣ	ΦΟΡΕΑΣ
ΕΠΙΓΕΙΕΣ ΜΕΤΡΗΣΕΙΣ	1996	

ΜΑΡΤΙΟΣ 1997
Ο ΣΥΝΤΑΞΑΣ ΜΗΧΑΝΙΚΟΣ

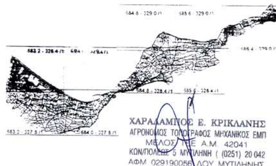

ΧΑΡΑΛΑΜΠΟΣ Ε. ΚΡΙΚΛΑΝΗΣ
ΑΓΡΟΝΟΜΟΣ ΤΟΠΟΓΡΑΦΟΣ ΜΗΧΑΝΙΚΟΣ ΕΜΠ
ΜΕΛΟΣ ΤΕΕ Α.Μ. 42041
ΚΩΝ/ΠΟΛΕΩΣ 5 ΜΥΤΙΛΗΝΗ (0251) 20 042
ΑΦΜ 029190056 ΔΟΥ ΜΥΤΙΛΗΝΗΣ

Μυτιλήνη 11-7-1997
ΕΛΕΓΧΘΗΚΕ
ΓΙΑ ΤΗΝ ΑΚΡΙΒΕΙΑ ΤΗΣ ΑΠΟΤΥΠΩΣΗΣ
ΕΛΕΝΗ ΜΗΤΡΙΤΣΑ



ΠΙΝΑΚΑΣ ΣΥΝΤΕΤΑΓΜΕΝΩΝ ΟΡΙΟΓΡΑΜΜΗΣ ΑΙΓΙΑΛΟΥ

Α/Α	Χ	Υ
1.	684006.30	4328371.40
2.	683940.21	4328403.30
3.	683850.31	4328462.11
4.	683712.12	4328554.03
5.	683649.06	4328584.42
6.	683550.11	4328656.64
7.	683510.50	4328695.31
8.	683447.08	4328740.45
9.	683390.20	4328785.83
10.	683338.44	4328843.22
11.	683287.51	4328885.12

ΠΙΝΑΚΑΣ ΣΥΝΤΕΤΑΓΜΕΝΩΝ ΟΡΙΟΓΡΑΜΜΩΝ ΠΑΛΑΙΟΥ ΑΙΓΙΑΛΟΥ

Α/Α	Χ	Υ
1''.	683928.11	4328409.13
2''.	683929.46	4328388..08
3''.	683906.12	4328392.67
4''.	683906.56	4328415.33
5''.	683912.32	4328421.20
6''.	683819.30	4328481.86
7''.	683782.55	4328442.32
8''.	683712.40	4328483.51
9''.	683715.50	4328407.10
10''.	683718.32	4328381.55
11''.	683768.20	4328357.11
12''.	683801.58	4328358.83
13''.	683838.40	4328387.70
14''.	683845.20	4328400.10
15''.	683848.52	4328422.36
16''.	683821.10	4328440.62
17''.	683841.20	4328469.73

ΥΠΟΜΝΗΜΑ ΕΠΙΤΡΟΠΗΣ

1. Το παρόν υπόμνημα συνοδεύει την από 17/1/2003 Έκθεση της Επιτροπής καθορισμού αιγιαλού και παραλίας στη θέση Οικισμού Νυφίδας (μπροστά από το Δημόσιο Κτήμα Β.Κ. 106), Δήμου Πολιχνίτου, νήσου Λέσβου, Νομού Λέσβου.
2. Το τοπογραφικό διάγραμμα είναι κλίμακας 1:1000, και αποτελείται από δύο (2) πινακίδες.
3. Η οριογραμμή του αιγιαλού καθορίζεται με κόκκινη συνεχή πολυγωνική γραμμή, με κορυφές 1, 2, 3,...ως 11.
4. Το σημείο 1 της οριογραμμής του αιγιαλού ταυτίζεται με το σημείο 56 του όμορου καθορισμένου αιγιαλού (υπ' αριθμ.1049407/4472/Β0010/13-6-2001 Απόφαση Υπουργού Οικονομικών, ΦΕΚ529/6-7-2001 τ.Δ').
5. Δεν καθορίζεται οριογραμμή παραλίας επειδή εξυπηρετούνται οι σκοποί που αναφέρονται στο άρθρο 7 του Α.Ν.2344/40 και τυγχάνει εφαρμογής η υπ' αριθμ. 571/2000 γνωμοδότηση του Ν.Σ.Κ.
6. Με μπλε συνεχή πολυγωνική γραμμή, την οριογραμμή του παλαιού αιγιαλού, σε δύο τμήματα, με κορυφές 1'', 2'', 3''... ως 5'' και 6'', 7'', 8'' ...ως 17''.
7. Η εξάρτηση έγινε από το κρατικό τριγωνομετρικό δίκτυο.
8. Ο καθορισμός του αιγιαλού και της παραλίας γίνεται για πρώτη φορά.

Μυτιλήνη 17-1-2003

Η ΕΠΙΤΡΟΠΗ

Ο ΠΡΟΕΔΡΟΣ

ΣΠΥΡΙΔΩΝ ΚΑΡΔΑΚΑΡΗΣ
ΠΕ/Α ΕΦΟΡΙΑΚΩΝ

ΤΑ ΜΕΛΗ


1. ΕΛΕΝΗ ΜΗΤΡΙΤΣΑ
ΠΕ/Α ΜΗΧΑΝΙΚΩΝ

2. ΑΝΤΩΝΙΟΣ ΞΩΧΕΛΗΣ
ΠΛΩΤΑΡΧΗΣ Λ.Σ.

3. ΠΑΡΑΣΚΕΥΑΣ ΒΑΣΙΛΕΛΛΗΣ
ΠΕ/Α ΜΗΧΑΝΙΚΩΝ

4. ΕΥΣΤΡΑΤΙΟΣ ΔΟΥΛΔΟΥΡΗΣ
ΠΕ/Α ΜΗΧΑΝΙΚΩΝ

ΕΘΝΙΚΟ ΤΥΠΟΓΡΑΦΕΙΟ
Για τεχνικούς λόγους στο σχεδιάγραμμο έγινε σμίκρυνση κατά ποσοστό 33 %

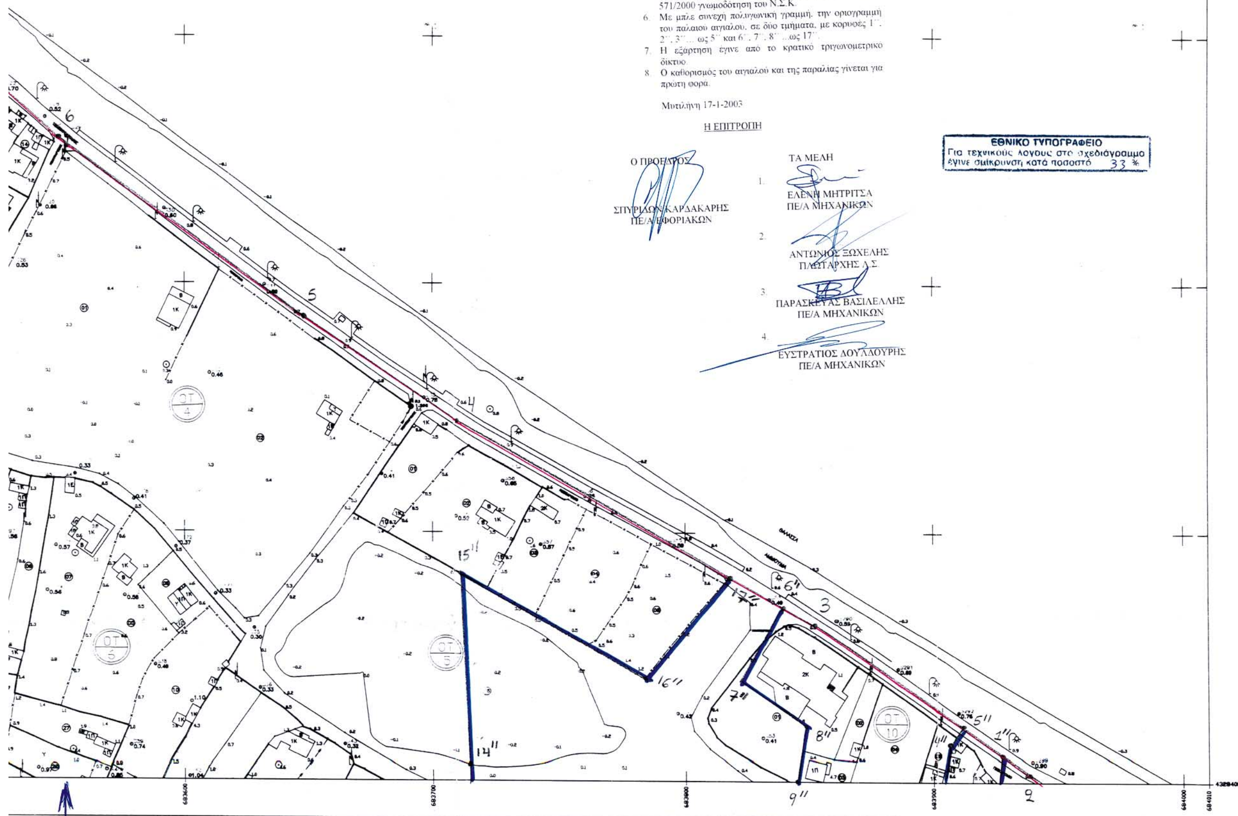

Αριθ. ΧΟΠ 4430 (2)

Τροποποίηση Σχεδίου Πόλεως Κω στα Ο.Τ. 508 - 509΄΄.

Ο ΝΟΜΑΡΧΗΣ ΔΩΔΕΚΑΝΗΣΟΥ

Έχοντας υπόψη:

1. Το Π.Δ. της 13.4.1989 (ΦΕΚ 230 Δ/21.4.89) «Έγκριση Πολεοδομικής Μελέτης του οικισμού Κω ν. Δωδ/σου».
2. Το ΤΥ 4425/16.10.2002 έγγραφο Δνσης Υποδομών Ν.Α. Δωδ/σου.
3. Την 283/2002 Απόφαση Δημοτικού Κω.
4. Το Ν. 3044/2002 αρθ. 29 ΦΕΚ 97 Α΄ 27.8.2002 «Περί μεταφοράς Συντελεστή Δόμησης».
5. Την 3/1/16.7.2003 γνωμοδότηση ΣΧΟΠ ν. Δωδ/σου.
6. Το γεγονός ότι από τις διατάξεις της παρούσας δεν προκαλείται δαπάνη εις βάρος του οικείου ΟΤΑ, αποφασίζουμε:

Την τοπική τροποποίηση του εγκεκριμένου σχεδίου πόλεως Κω (ΦΕΚ 230 Δ/21.4.89) και συγκεκριμένα στα ΟΤ 508 και 509 με τη παράλληλη μετατόπιση του πεζόδρομου που τα διαχωρίζει προς το ΟΤ 509 όπως φαίνεται στο συνημμένο απόσπασμα σχεδίου πόλεως σε κλ. 1:1000.

Κατά τα λοιπά ισχύουν οι διατάξεις του Π.Δ. της 13.4.1989 (ΦΕΚ 230 Δ/21.4.89) «Έγκριση Πολεοδομικής Μελέτης του οικισμού Κω ν. Δωδ/σου».

Η απόφαση αυτή να δημοσιευθεί στην Εφημερίδα της Κυβερνήσεως.

Ρόδος, 16 Ιουλίου 2003

Ο Νομάρχης κ.α.α.
Ο Βοηθός Νομάρχη
ΣΤΑΘΗΣ ΚΟΥΣΟΥΡΝΑΣ

